

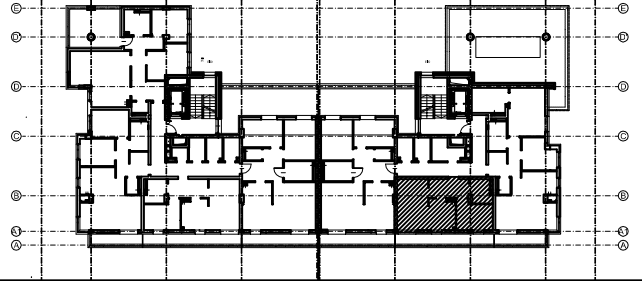


NR.LOKALU: B1-1-002

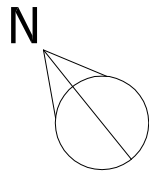

KIERUNEK PÓŁNOCY

SCHEMAT LOKALIZACJI: 1 PIĘTRO

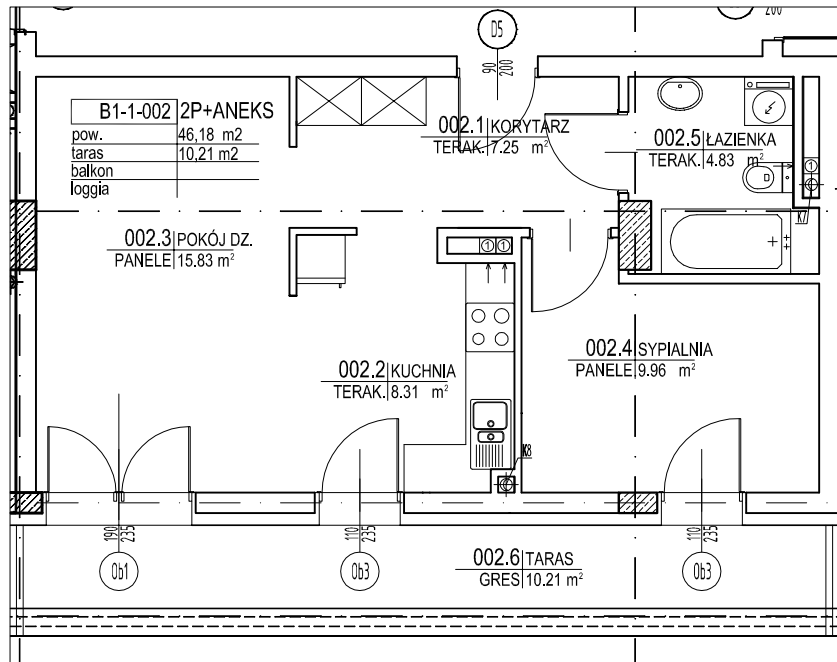

FAZA : KATALOG MIESZKAŃ

OBIEKT:

PROJEKT BUDYNKU MIESZKALNEGO WIELORODZINNEGO PRZY UL.K.WIELKIEGO W LEGIONOWIE

INWESTOR:

P.B „LEG-BUD” SPÓŁKA JAWNA,
UL. TADEUSZA KOŚCIUSZKI 146 LEGIONOWO

NR. PROJEKTU: 0604

FORMAT: A4

SKALA: 1:100

DATA: 08.06.2009

OZNACZENIA SYMBOLI

B1-8-077

→ NUMER KOLEJNY LOKALU

→ PIĘTRO

→ TYP LOKALU (B-2 POKOJE, C-3 POKOJE, D-4 POKOJE, E 5 POKOJ)

GŁÓWNY PROJEKTANT:

mgr inż. arch. Mariusz Krupa

NR. UPR. MA/KK/053/02

BIURO PROJEKTÓW

emkaa
architekci

PODPIS:

NR:RYS. AM-002

Biuro Warszawa:
01-443 Warszawa: ul.Ciołka 16 lok: 226/227
tel: +48(22)463 63 92, fax: +48(22)463 63 27
e-mail: biuro@emkaa.pl www.emkaa.pl

INDE:

-