

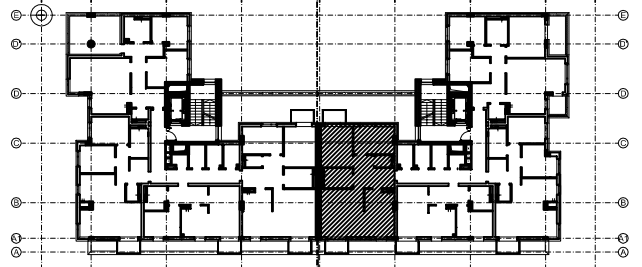


NR.LOKALU: C2-2-007

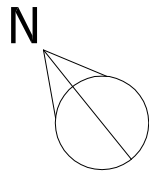

KIERUNEK PÓŁNOCY

SCHEMAT LOKALIZACJI: 2 PIĘTRO

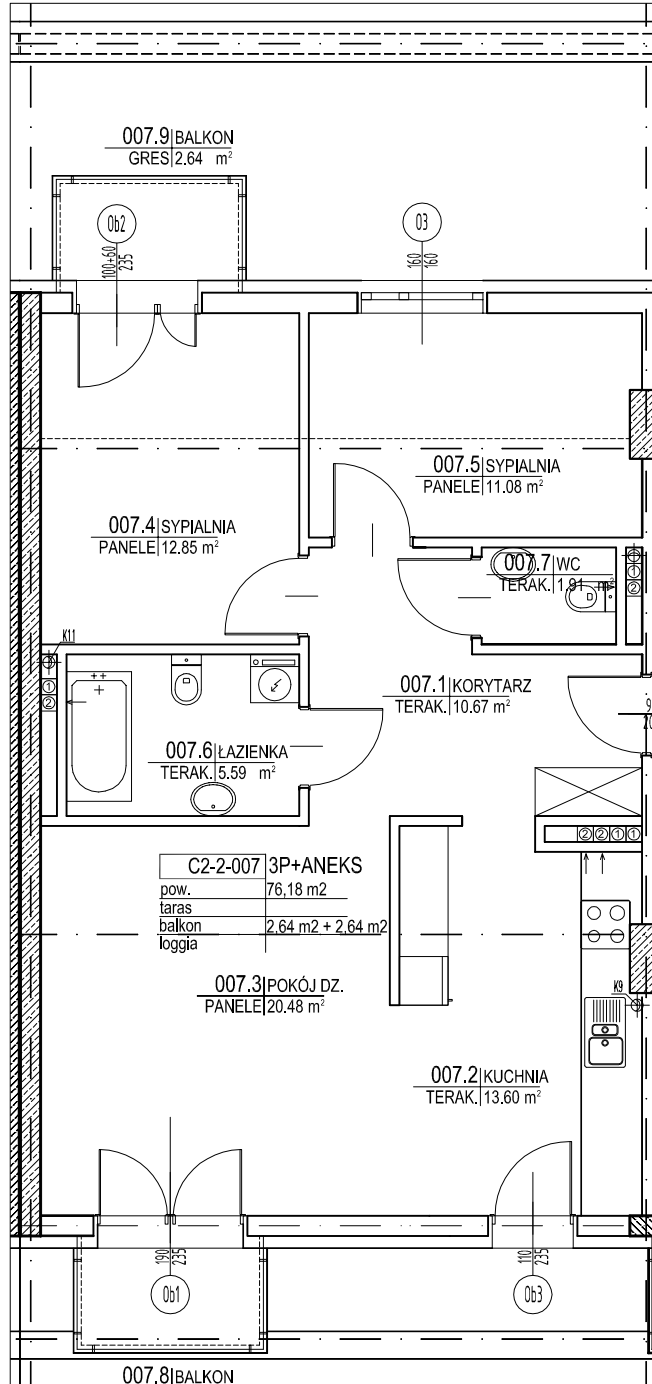

FAZA : KATALOG MIESZKAŃ

OBIEKT:

PROJEKT BUDYNKU MIESZKALNEGO WIELORODZINNEGO PRZY UL.K.WIELKIEGO W LEGIONOWIE

OZNACZENIA SYMBOLI

**B1-8-077**

- NUMER KOLEJNY LOKALU
- PIĘTRO
- TYP LOKALU (B-2 POKOJE, C-3 POKOJE, D-4 POKOJE, E 5 POKOJ)

INWESTOR:

P.B „LEG-BUD” SPÓŁKA JAWNA,  
UL. TADEUSZA KOŚCIUSZKI 146 LEGIONOWO

GŁÓWNY PROJEKTANT:

mgr inż. arch. Mariusz Krupa

BIURO PROJEKTÓW

**emkaa**  
architekci

Biuro Warszawa:  
01-483 Warszawa: ul.Ciołka 16 lok: 226/227  
tel: +48(22)463 63 92, fax: +48(22)463 63 27  
e-mail: biuro@emkaa.pl www.emkaa.pl

NR. PROJEKTU: 0604

FORMAT: A4

SKALA: 1:100

DATA: 08.06.2009

NR. UPR. MA/KK/053/02

PODPIS:

NR:RYS. AM-011

INDE:

-