

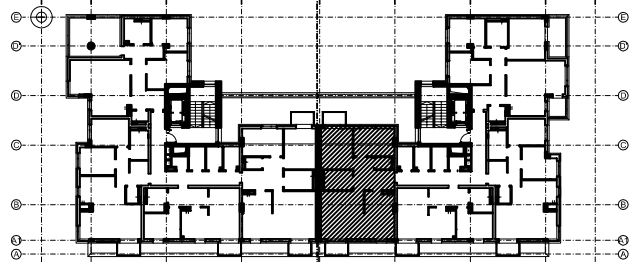


NR.LOKALU: C2-3-011

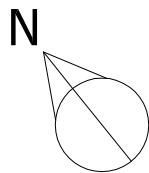

KIERUNEK PÓŁNOCY

SCHEMAT LOKALIZACJI: 3 PIĘTRO

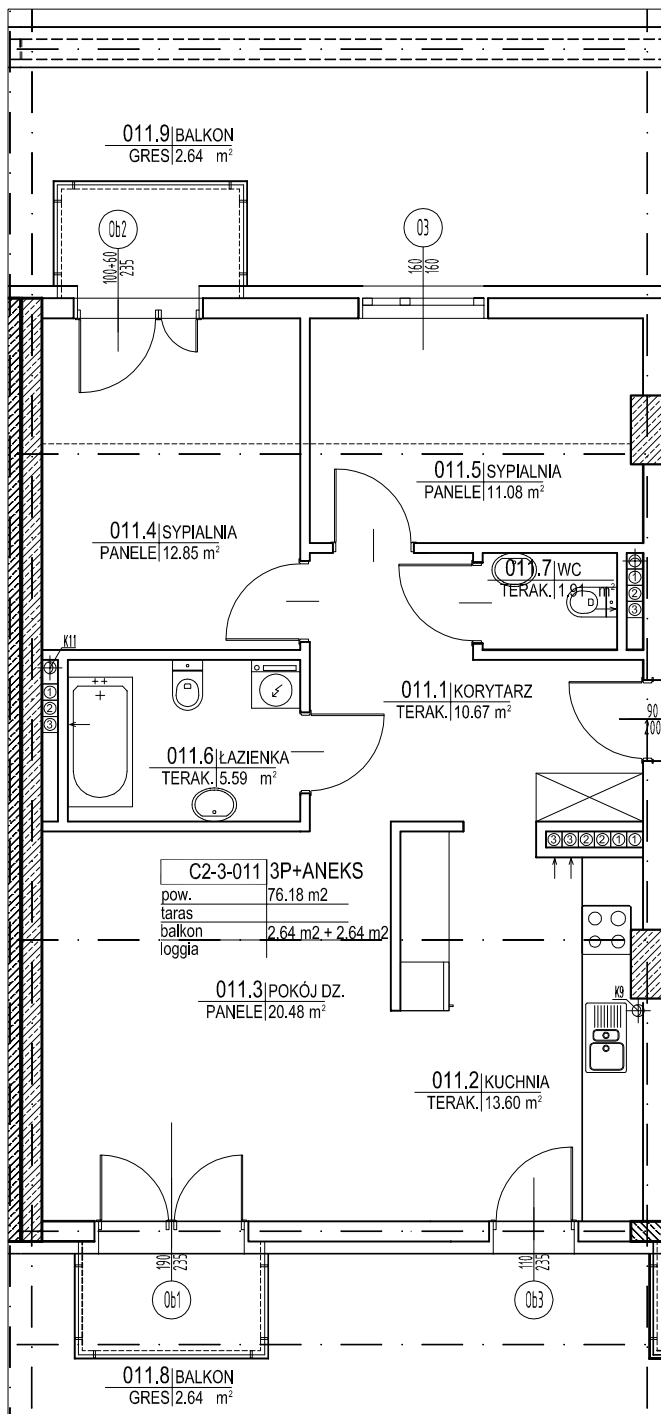

FAZA : KATALOG MIESZKAŃ

OBIEKT:

PROJEKT BUDYNKU MIESZKALNEGO WIELORODZINNEGO PRZY UL.K.WIELKIEGO W LEGIONOWIE

OZNACZENIA SYMBOLI

B1-8-077

- NUMER KOLEJNY LOKALU
- PIĘTRO
- TYP LOKALU (B-2 POKOJE, C-3 POKOJE, D-4 POKOJE, E 5 POKOJ)

INWESTOR:

P.B „LEG-BUD” SPÓŁKA JAWNA,
UL. TADEUSZA KOŚCIUSZKI 146 LEGIONOWO

GŁÓWNY PROJEKTANT:

mgr inż. arch. Mariusz Krupa

BIURO PROJEKTÓW

emkaa
architekci

Biuro Warszawa:
01-483 Warszawa; ul.Ciołka 16 lok. 226/227
tel:+48(22)463 63 92, fax:+48(22)463 63 27
e-mail:biuro@emkaa.pl www.emkaa.pl

NR. PROJEKTU:	0604
FORMAT:	A4
SKALA:	1:100
DATA:	08.06.2009

NR. UPR. MA/KK/053/02

PODPIS:

NR:RYS. AM-018

INDE:

-