

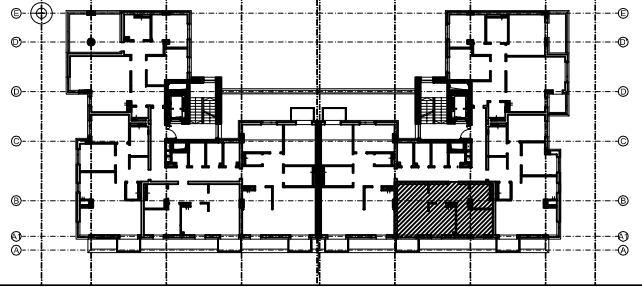


NR.LOKALU: B1-4-014

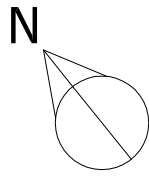

KIERUNEK PÓŁNOCY

SCHEMAT LOKALIZACJI: 4 PIĘTRO

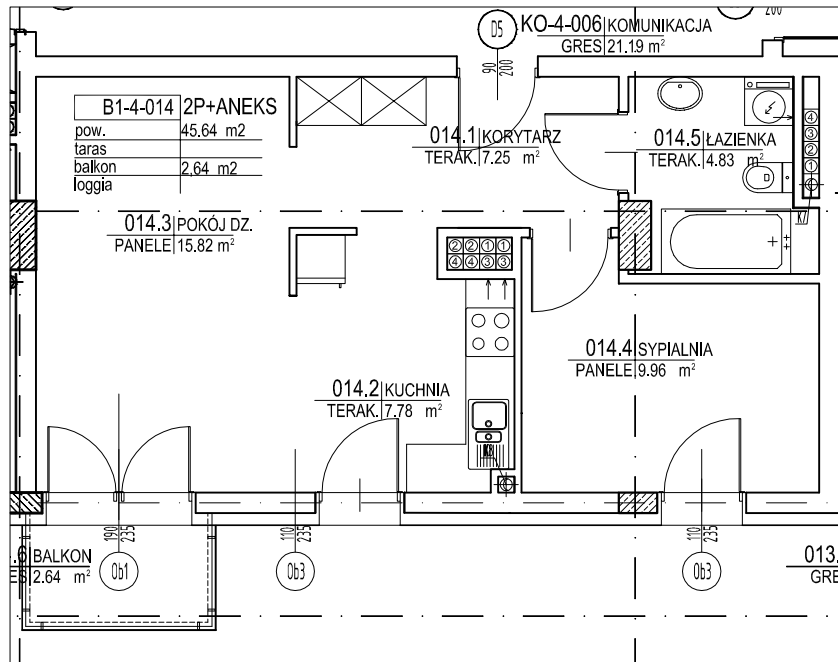

FAZA : **KATALOG MIESZKAŃ**

OBIEKT:

PROJEKT BUDYNKU MIESZKALNEGO WIELORODZINNEGO
 PRZY UL. K. WIELKIEGO W LEGIONOWIE

INWESTOR:

P.B. „LEG-BUD” SPÓŁKA JAWNA,
 UL. TADEUSZA KOŚCIUSZKI 146 LEGIONOWO

NR. PROJEKTU:

0604

FORMAT:

A4

SKALA:

1:100

DATA:

08.06.2009

OZNACZENIA SYMBOLI

B1-8-077

→ NUMER KOLEJNY LOKALU

→ PIĘTRO

→ TYP LOKALU (B-2 POKOJE, C-3 POKOJE, D-4 POKOJE, E 5 POKOJ)

GŁÓWNY PROJEKTANT:

mgr inż. arch. Mariusz Krupa

NR. UPR.

MA/KK/053/02

BIURO PROJEKTÓW

emkaa
 architekt

PODPIS:

NR:RYS.

AM-025

Biuro Warszawa:
 01-443 Warszawa: ul. Ciołka 16 lok. 226/227
 tel: +48(22)463 63 92, fax: +48(22)463 63 27
 e-mail: biuro@emkaa.pl www.emkaa.pl

INDE:

-