

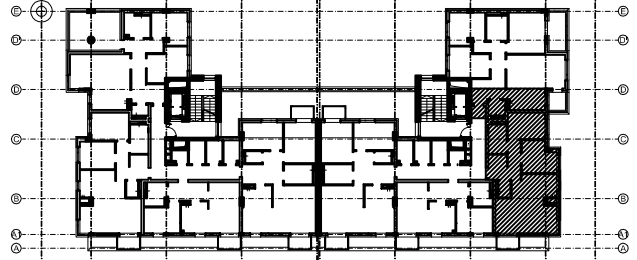


NR.LOKALU: C3-5-017

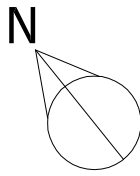

KIERUNEK PÓŁNOCY

SCHEMAT LOKALIZACJI: 5 PIĘTRO

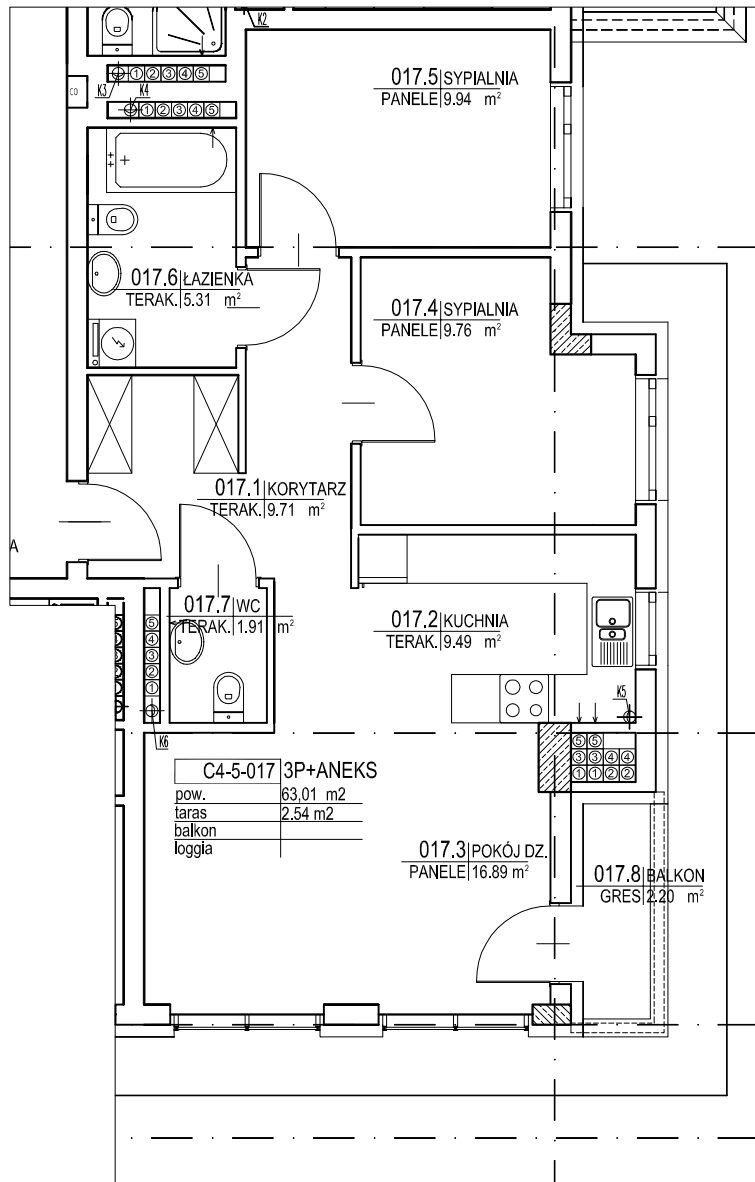

FAZA : KATALOG MIESZKAŃ

OBIEKT:

PROJEKT BUDYNKU MIESZKALNEGO WIELORODZINNEGO PRZY UL.K.WIELKIEGO W LEGIONOWIE

INWESTOR:

P.B „LEG-BUD” SPÓŁKA JAWNA, UL. TADEUSZA KOŚCIUSZKI 146 LEGIONOWO

NR. PROJEKTU:

0604

FORMAT:

A4

SKALA:

1:100

DATA:

08.06.2009

OZNACZENIA SYMBOLI

**B1-8-077**

→ NUMER KOLEJNY LOKALU

→ PIĘTRO

→ TYP LOKALU (B-2 POKOJE, C-3 POKOJE, D-4 POKOJE, E 5 POKOJ)

GŁÓWNY PROJEKTANT:

mgr inż. arch. Mariusz Krupa

NR. UPR.

MA/KK/053/02

BIURO PROJEKTÓW

**emkaa**  
architekci

PODPIS:

NR:RYS.

AM-032

Biuro Warszawa:  
01-443 Warszawa: ul.Ciołka 16 lok: 226/227  
tel: +48(22)463 63 92, fax: +48(22)463 63 27  
e-mail: biuro@emkaa.pl www.emkaa.pl

INDE:

-