

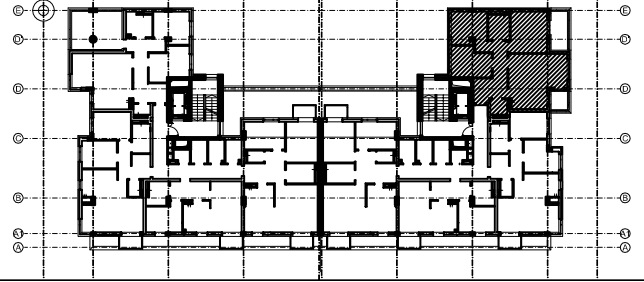


NR.LOKALU: D1-6-020

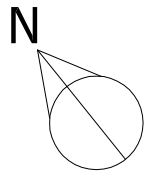

KIERUNEK PÓŁNOCY

SCHEMAT LOKALIZACJI: 6 PIĘTRO

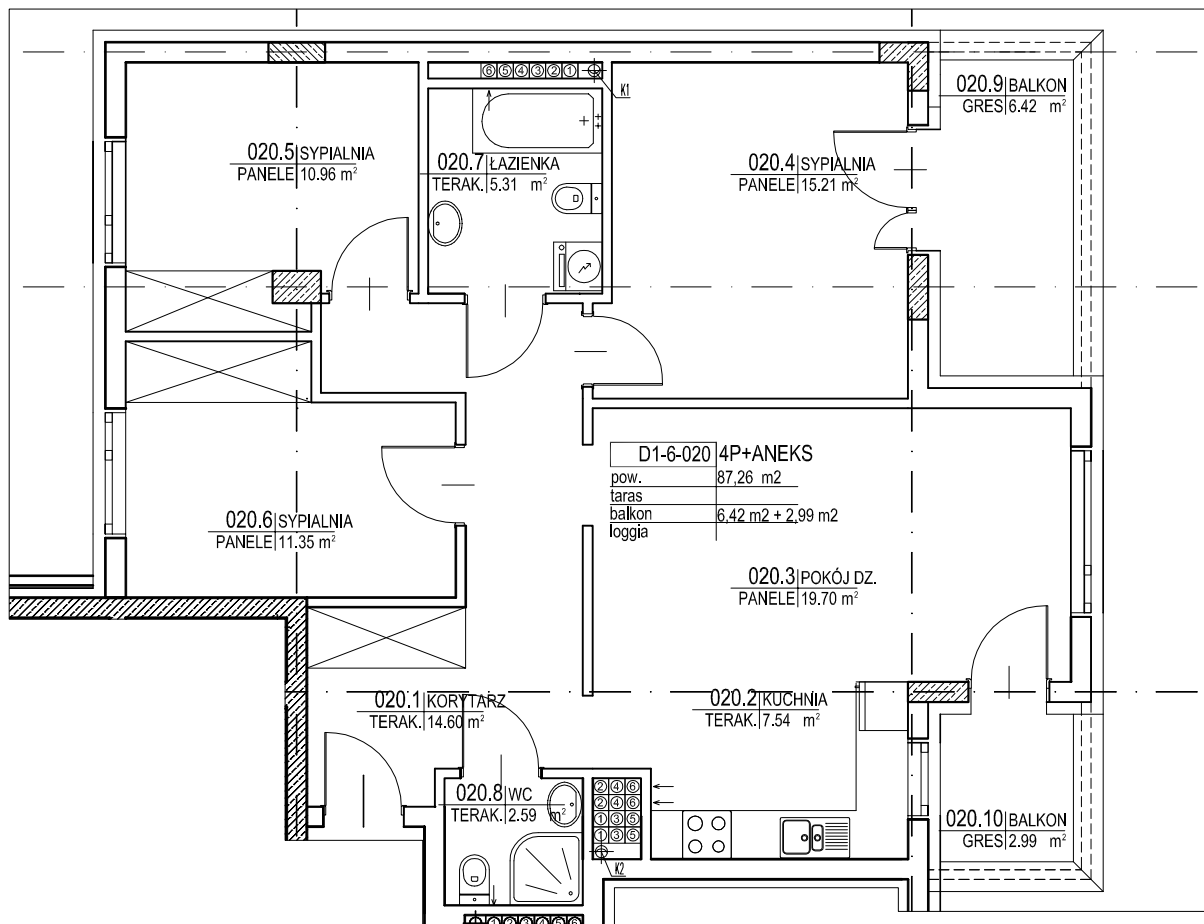

FAZA : **KATALOG MIESZKAŃ**

OBIEKT:

PROJEKT BUDYNKU MIESZKALNEGO WIELORODZINNEGO  
PRZY UL.K.WIELKIEGO W LEGIONOWIE

OZNACZENIA SYMBOLI

**B1-8-077**

- NUMER KOLEJNY LOKALU
- PIĘTRO
- TYP LOKALU (B-2 POKOJE, C-3 POKOJE, D-4 POKOJE, E 5 POKOJ)

INWESTOR:

P.B „LEG-BUD” SPÓŁKA JAWNA,  
UL. TADEUSZA KOŚCIUSZKI 146 LEGIONOWO

GŁÓWNY  
PROJEKTANT:

mgr inż. arch. Mariusz Krupa

BIURO  
PROJEKTÓW

**emkaa**  
architekci

Biuro Warszawa:  
01-443 Warszawa; ul.Ciołka 16 lok: 226/227  
tel:+48(22)463 63 92, Fax:+48(22)463 63 27  
e-mail:biuro@emkaa.pl www.emkaa.pl

NR. UPR.

MA/KK/053/02

PODPIS:

NR. PROJEKTU:

0604

FORMAT:

A4

SKALA:

1:100

DATA:

08.06.2009

NR:RYS.

AM-039

INDEK:

-