

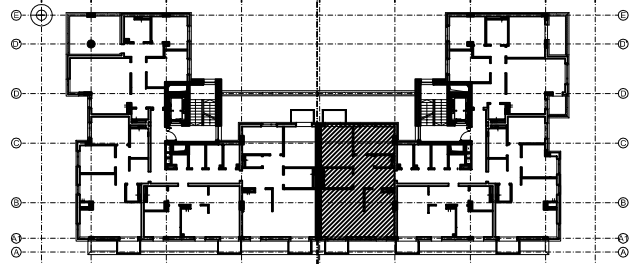


NR.LOKALU: C6-6-023

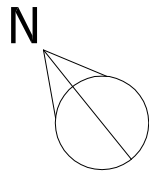

KIERUNEK PÓŁNOCY

SCHEMAT LOKALIZACJI: 6 PIĘTRO

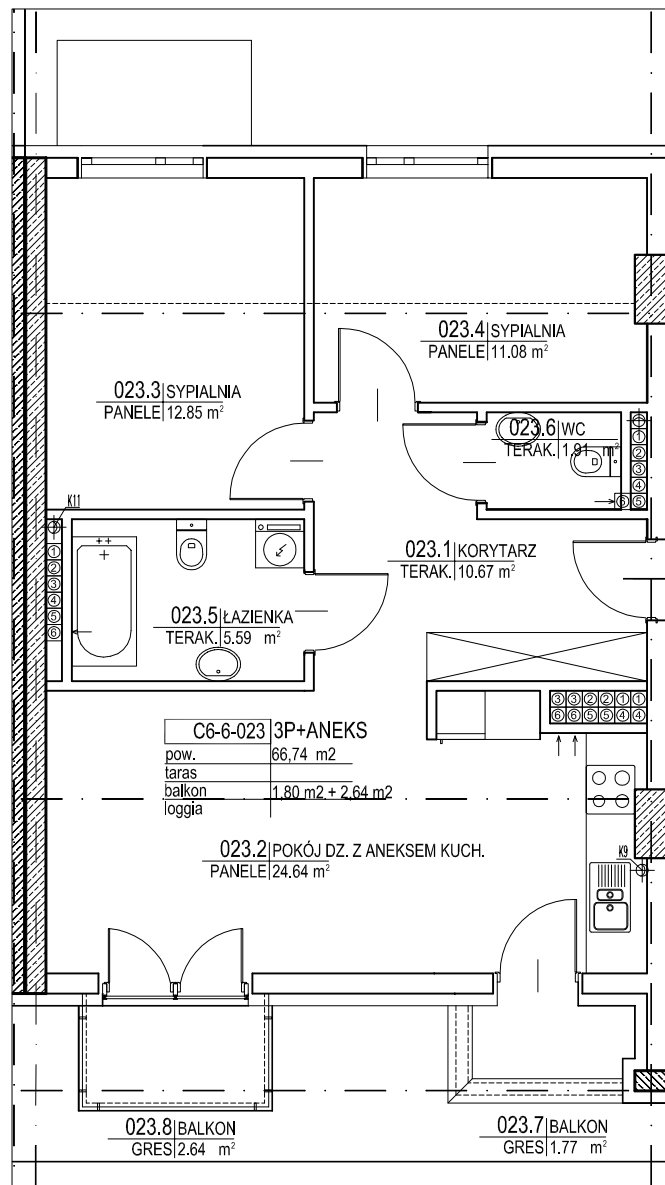

FAZA : KATALOG MIESZKAŃ

OBIEKT:

PROJEKT BUDYNKU MIESZKALNEGO WIELORODZINNEGO
PRZY UL. K. WIELKIEGO W LEGIONOWIE

OZNACZENIA SYMBOLI

B1-8-077

- NUMER KOLEJNY LOKALU
- PIĘTRO
- TYP LOKALU (B-2 POKOJE, C-3 POKOJE, D-4 POKOJE, E 5 POKOJ)

INWESTOR:

P.B „LEG-BUD” SPÓŁKA JAWNA,
UL. TADEUSZA KOŚCIUSZKI 146 LEGIONOWO

GŁÓWNY
PROJEKTANT:

mgr inż. arch. Mariusz Krupa

BIURO
PROJEKTÓW

emkaa
architekci

Biuro Warszawa:
01-443 Warszawa: ul. Ciołka 16 lok. 226/227
tel.: +48 (22) 463 63 92, fax: +48 (22) 463 63 27
e-mail: biuro@emkaa.pl www.emkaa.pl

NR. PROJEKTU: 0604

FORMAT: A4

SKALA: 1:100

DATA: 08.06.2009

NR. UPR. MA/KK/053/02

PODPIS:

NR:RYS. AM-042

INDE:

-