

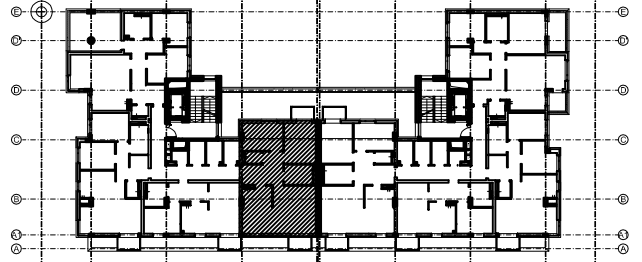


NR.LOKALU: C7-3-032

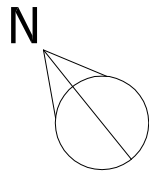

KIERUNEK PÓŁNOCY

SCHEMAT LOKALIZACJI: 3 PIĘTRO

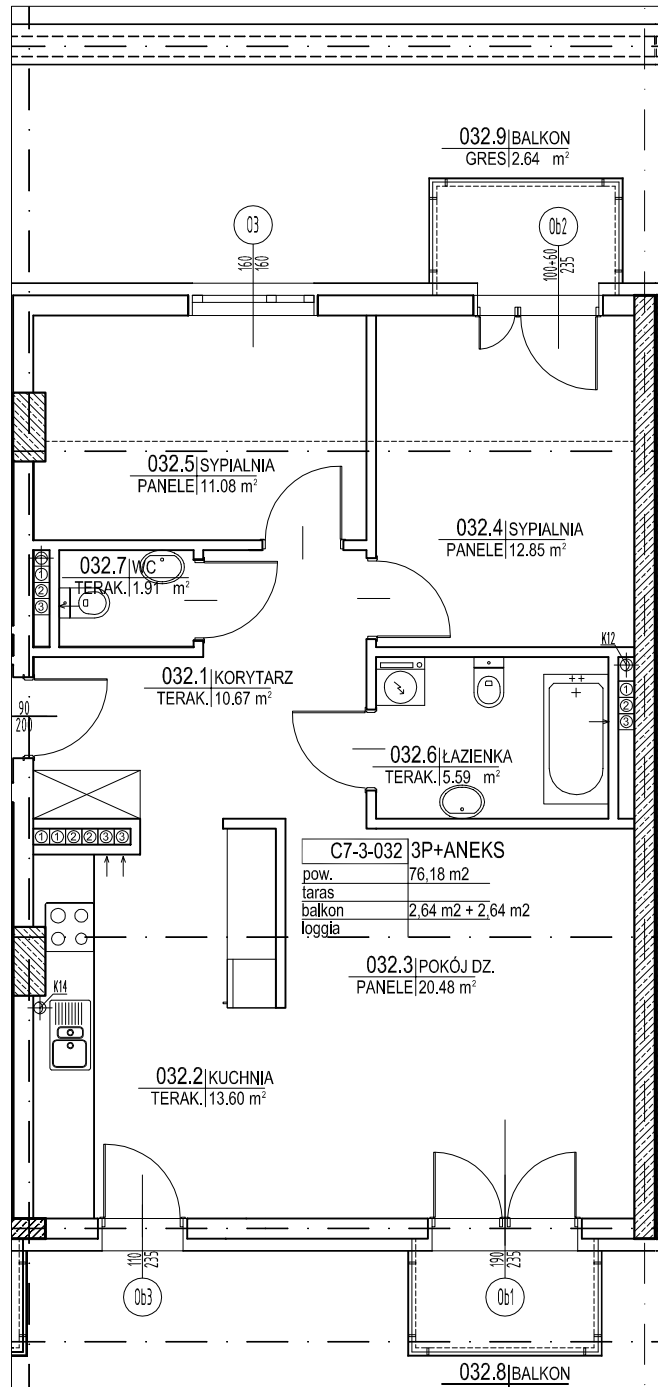

FAZA : KATALOG MIESZKAŃ

OBIEKT:

PROJEKT BUDYNKU MIESZKALNEGO WIELORODZINNEGO
PRZY UL. K. WIELKIEGO W LEGIONOWIE

INWESTOR:

P.B. „LEG-BUD” SPÓŁKA JAWNA,
UL. TADEUSZA KOŚCIUSZKI 146 LEGIONOWO

NR. PROJEKTU: 0604

FORMAT: A4

SKALA: 1:100

DATA: 08.06.2009

OZNACZENIA SYMBOLI

B1-8-077

→ NUMER KOLEJNY LOKALU

→ PIĘTRO

→ TYP LOKALU (B-2 POKOJE, C-3 POKOJE, D-4 POKOJE, E 5 POKOJ)

GŁÓWNY
PROJEKTANT:

mgr inż. arch. Mariusz Krupa

NR. UPR.

MA/KK/053/02

BIURO
PROJEKTÓW

emkaa
architekci

PODPIS:

NR:RYS.

AM-019

Biuro Warszawa:
01-443 Warszawa: ul. Ciołka 16 lok: 226/227
tel: +48 (22) 463 63 92, fax: +48 (22) 463 63 27
e-mail: biuro@emkaa.pl www.emkaa.pl

INDE:

-