

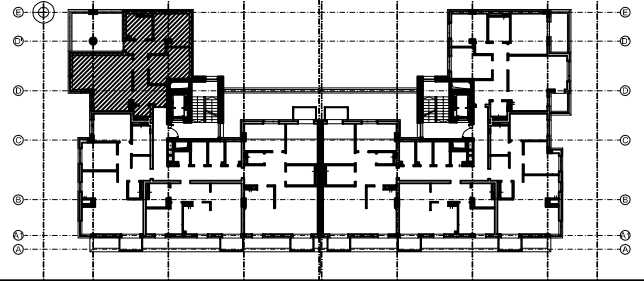


NR.LOKALU: C9-5-043

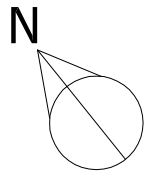

KIERUNEK PÓŁNOCY

SCHEMAT LOKALIZACJI: 5 PIĘTRO

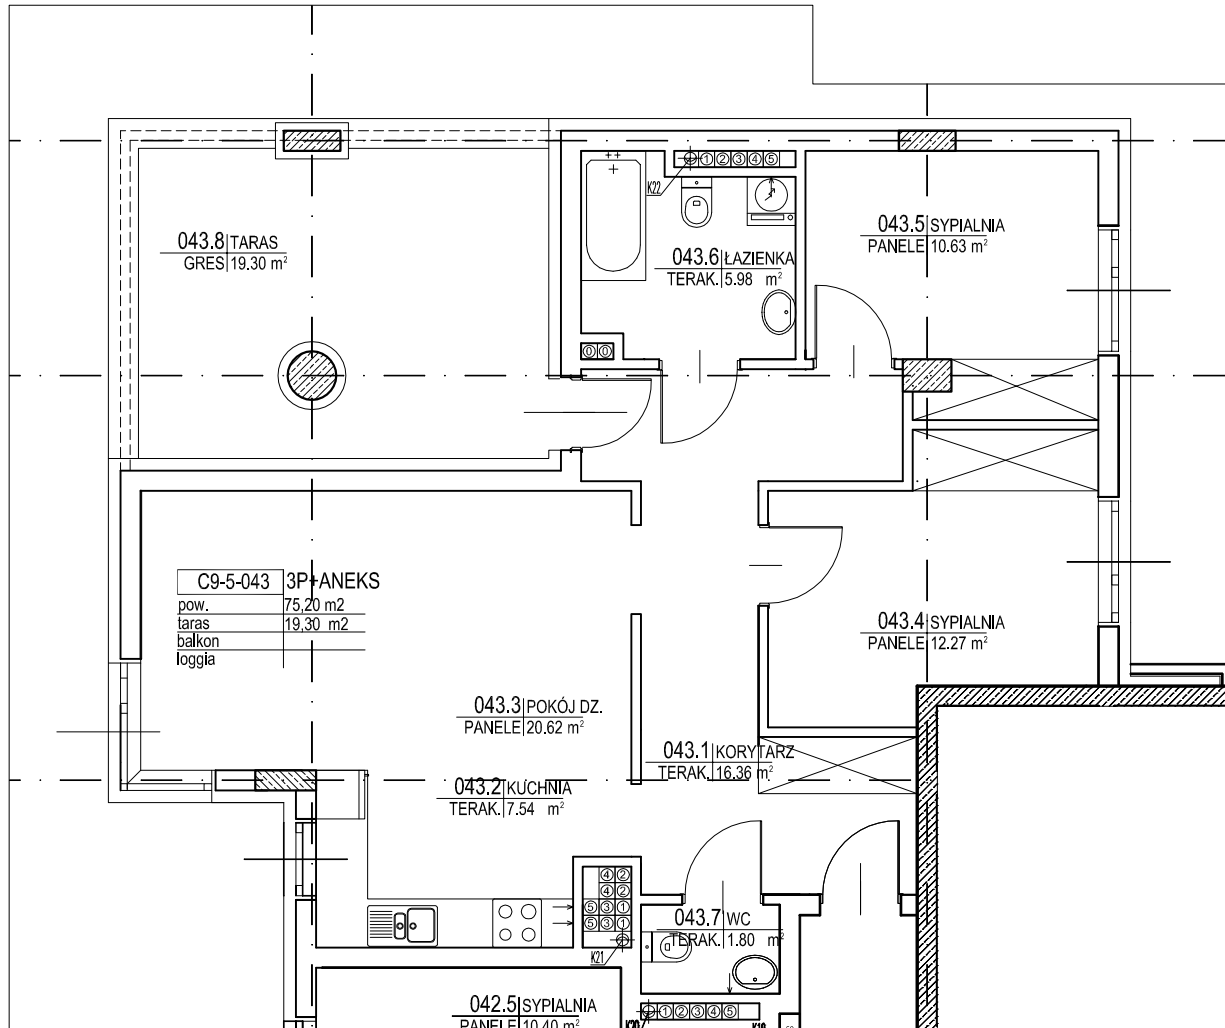

FAZA : KATALOG MIESZKAŃ

OBIEKT:

PROJEKT BUDYNKU MIESZKALNEGO WIELORODZINNEGO
PRZY UL.K.WIELKIEGO W LEGIONOWIE

OZNACZENIA SYMBOLI

B1-8-077

- NUMER KOLEJNY LOKALU
- PIĘTRO
- TYP LOKALU (B-2 POKOJE, C-3 POKOJE, D-4 POKOJE, E 5 POKOJ)

INWESTOR:

P.B „LEG-BUD” SPÓŁKA JAWNA,
UL. TADEUSZA KOŚCIUSZKI 146 LEGIONOWO

GŁÓWNY PROJEKTANT:

mgr inż. arch. Mariusz Krupa

BIURO PROJEKTÓW

emkaa
architekci

Biuro Warszawa:
01-443 Warszawa: ul.Ciołka 16 lok: 226/227
tel: +48(22)463 63 92, fax: +48(22)463 63 27
e-mail: biuro@emkaa.pl www.emkaa.pl

NR. UPR.

MA/KK/053/02

PODPIS:

NR. PROJEKTU:

0604

FORMAT:

A4

SKALA:

1:100

DATA:

08.06.2009

NR:RYS.

AM-038

INDE:

-