
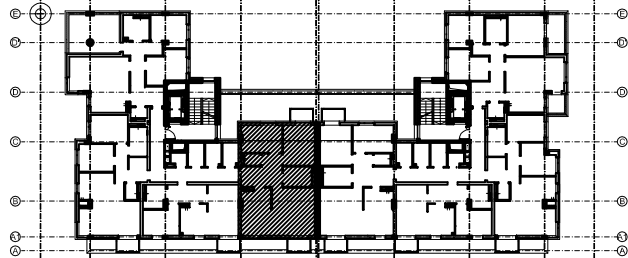



NR.LOKALU: C10-6-044

N

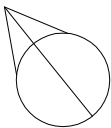

KIERUNEK PÓŁNOCY

SCHEMAT LOKALIZACJI: 6 PIĘTRO

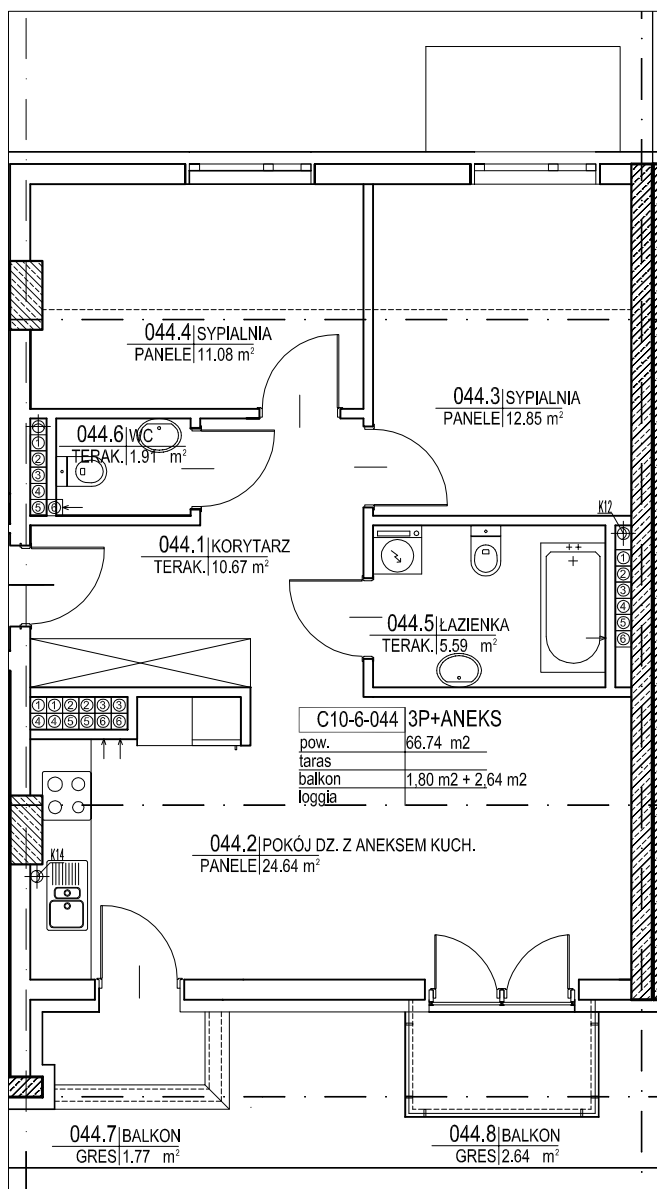

FAZA : **KATALOG MIESZKAŃ**

OBIEKT:

PROJEKT BUDYNKU MIESZKALNEGO WIELORODZINNEGO  
PRZY UL. K. WIELKIEGO W LEGIONOWIE

INWESTOR:

P.B. „LEG-BUD” SPÓŁKA JAWNA,  
UL. TADEUSZA KOŚCIUSZKI 146 LEGIONOWO

NR. PROJEKTU: 0604

FORMAT: A4

GŁÓWNY  
PROJEKTANT:

mgr inż. arch. Mariusz Krupa

NR. UPR. MA/KK/053/02

SKALA: 1:100

BIURO  
PROJEKTÓW

**emkaa**  
architekci

DATA: 08.06.2009

NR:RYS. AM-043

OZNACZENIA SYMBOLI

**B1-8-077**

→ NUMER KOLEJNY LOKALU

→ PIĘTRO

→ TYP LOKALU (B-2 POKOJE, C-3 POKOJE, D-4 POKOJE, E 5 POKOJÓW)

Biuro Warszawa:  
01-483 Warszawa: ul. Ciołka 16 lok. 226/227  
tel.: +48 (22) 463 63 92, fax: +48 (22) 463 63 27  
e-mail: biuro@emkaa.pl www.emkaa.pl

INDEK:

-