

APARTAMENTY GRANICZNA



MIESZKANIE nr:2 (C13)
ilość pokoi: 2
kondygnacja: 1 PARTER (klatka I)
powierzchnia mieszkania: 46,40 m²



- 0.1 hol - 4,42 m²
- 0.2 salon + aneks kuchenny - 24,29 m²
- 0.3 łazienka - 5,41 m²
- 0.4 sypialnia - 12,28 m²
- 0.5 loggia - 10,04 m²
- 0.6 taras - 29,02 m²

■ Ściany konstrukcyjne oraz obudowy szachtów instalacyjnych - nierozbieralne

▭ Ściany działowe

Uwagi:

1. Powierzchnie pomieszczeń podano z uwzględnieniem tynków, według normy PN ISO 9836:1997, pow. pod ściankami działowymi nie jest wliczona do pow. lokalu.
2. Powierzchnie pomieszczeń zostaną ponownie określone w dokumentacji powykonawczej, na podstawie pomiarów geodezyjnych dokonanych zgodnie z obowiązującymi przepisami prawa, w związku z tym mogą ulec niewielkiej zmianie.
3. Powierzchnie loggi i balkonów nie są wliczone do powierzchni lokalu.
4. Inwestor zastrzega sobie możliwość wprowadzenia niewielkich zmian w kolejnych etapach inwestycji.

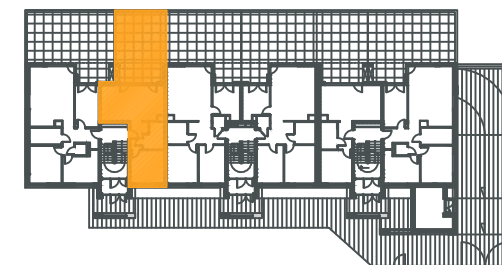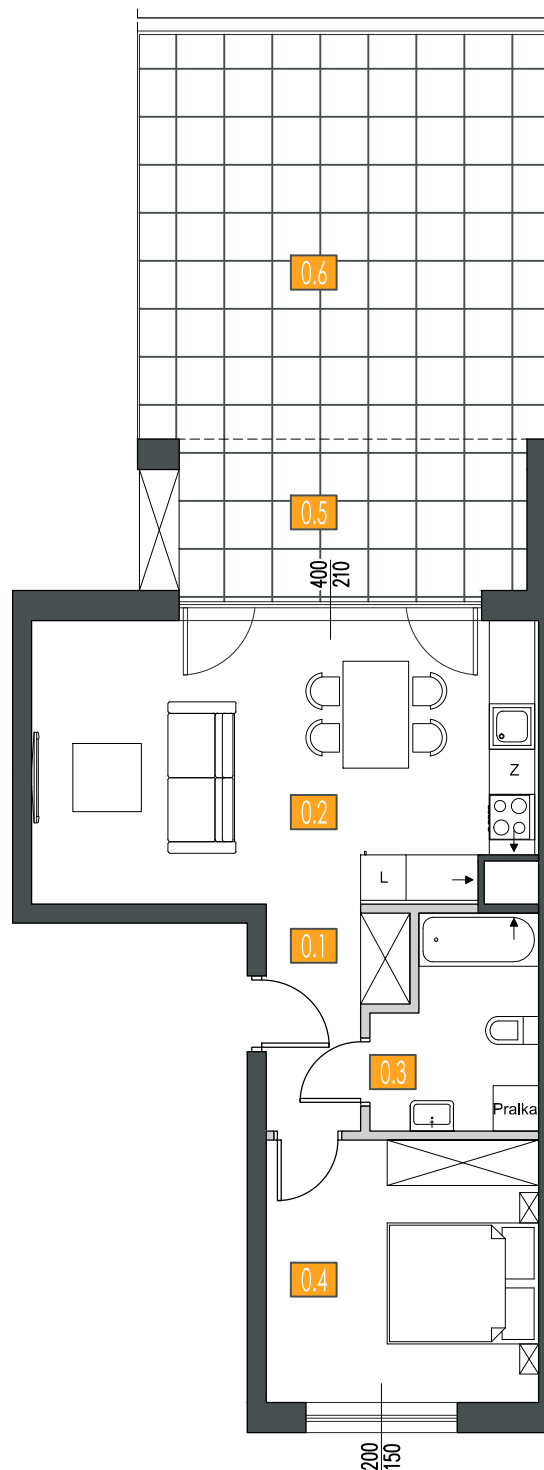

0 1 2m