

APARTAMENTY GRANICZNA



MIESZKANIE nr: 8 (B7)

ilość pokoi: 4

kondygnacja: 1 PARTER (klatka II)

powierzchnia mieszkania: 74,69 m²




- 0.1 hol - 8,01 m²
- 0.2 sypialnia - 11,01 m²
- 0.3 sypialnia - 13,00 m²
- 0.4 łazienka - 4,92m²
- 0.5 wc - 1,57 m²
- 0.6 salon + aneks kuchenny - 26,42 m²
- 0.7 sypialnia - 9,76 m²
- 0.8 loggia - 5,47 m²
- 0.9 taras - 42,80 m²

■ Ściany konstrukcyjne oraz obudowy szachtów instalacyjnych - nierozbieralne

▬ Ściany działowe

Uwagi:

1. Powierzchnie pomieszczeń podano z uwzględnieniem tynków, według normy PN ISO 9836:1997, pow. pod ściankami działowymi nie jest wliczona do pow. lokalu.
2. Powierzchnie pomieszczeń zostaną ponownie określone w dokumentacji powykonawczej, na podstawie pomiarów geodezyjnych dokonanych zgodnie z obowiązującymi przepisami prawa, w związku z tym mogą ulec niewielkiej zmianie.
3. Powierzchnie loggi i balkonów nie są wliczone do powierzchni lokalu.
4. Inwestor zastrzega sobie możliwość wprowadzenia niewielkich zmian w kolejnych etapach inwestycji.

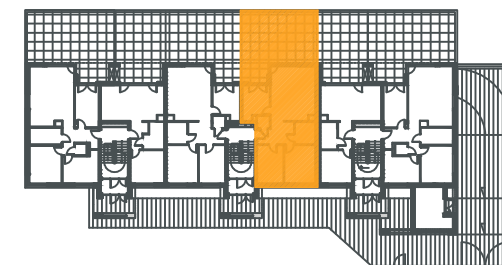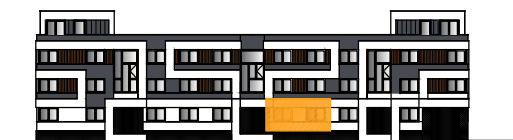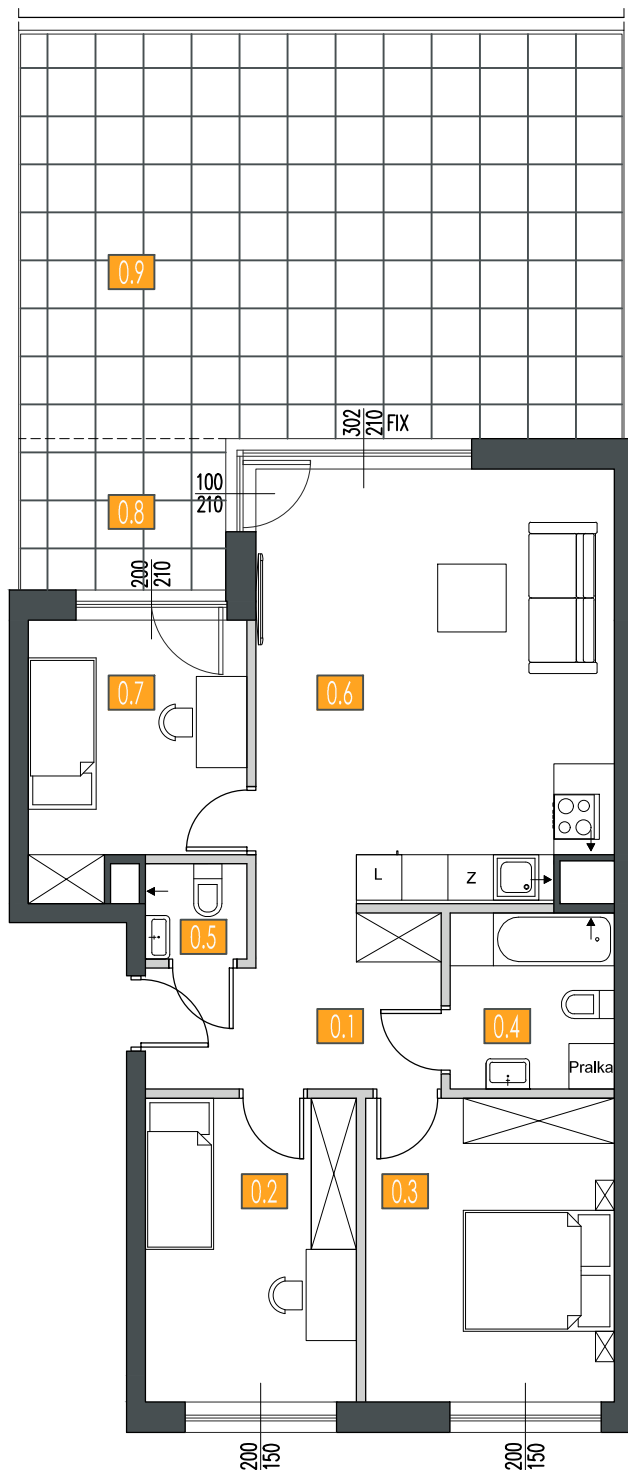

0 1 2m